


# 南種子町移住定住促進住宅整備事業

## 事業対象地字図

### 南種子町地籍集成図

この図面は参考図です。公図が必要な方は法務局で提供を受けて下さい。

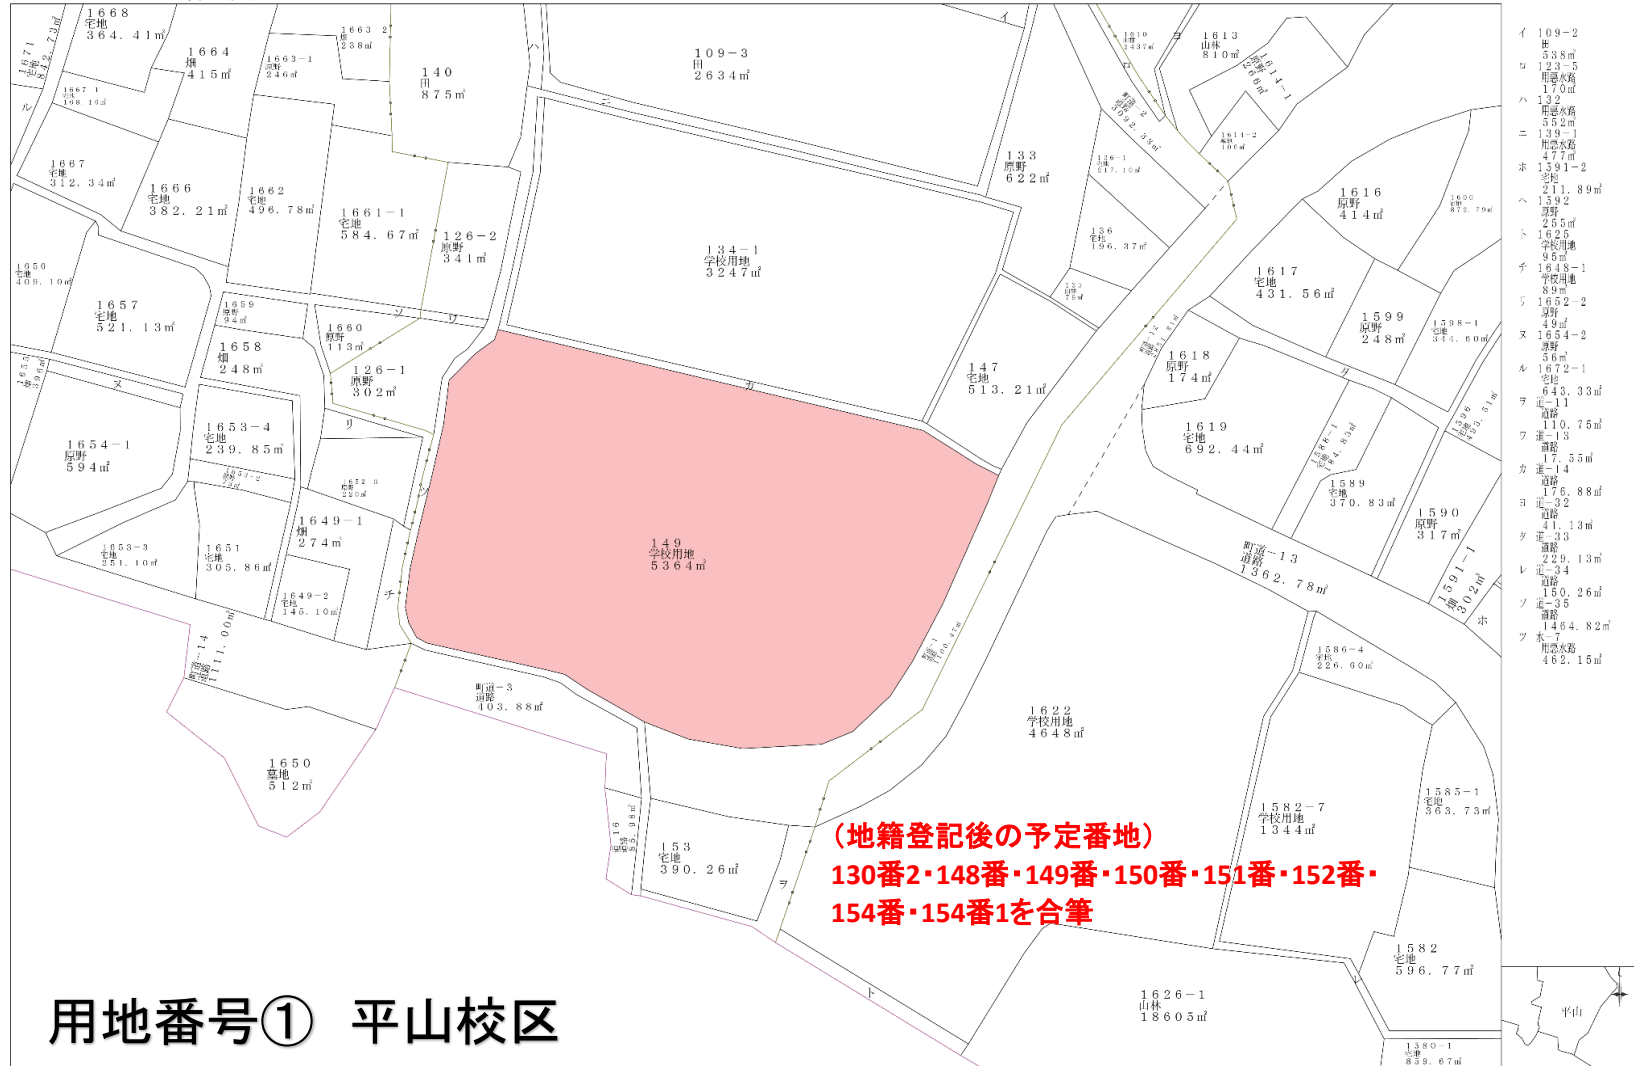


# 南種子町移住定住促進住宅整備事業

## 事業対象地字図

### 地籍集成図

この図面は参考図です。公図が必要な方は法務局で提供を受けて下さい。

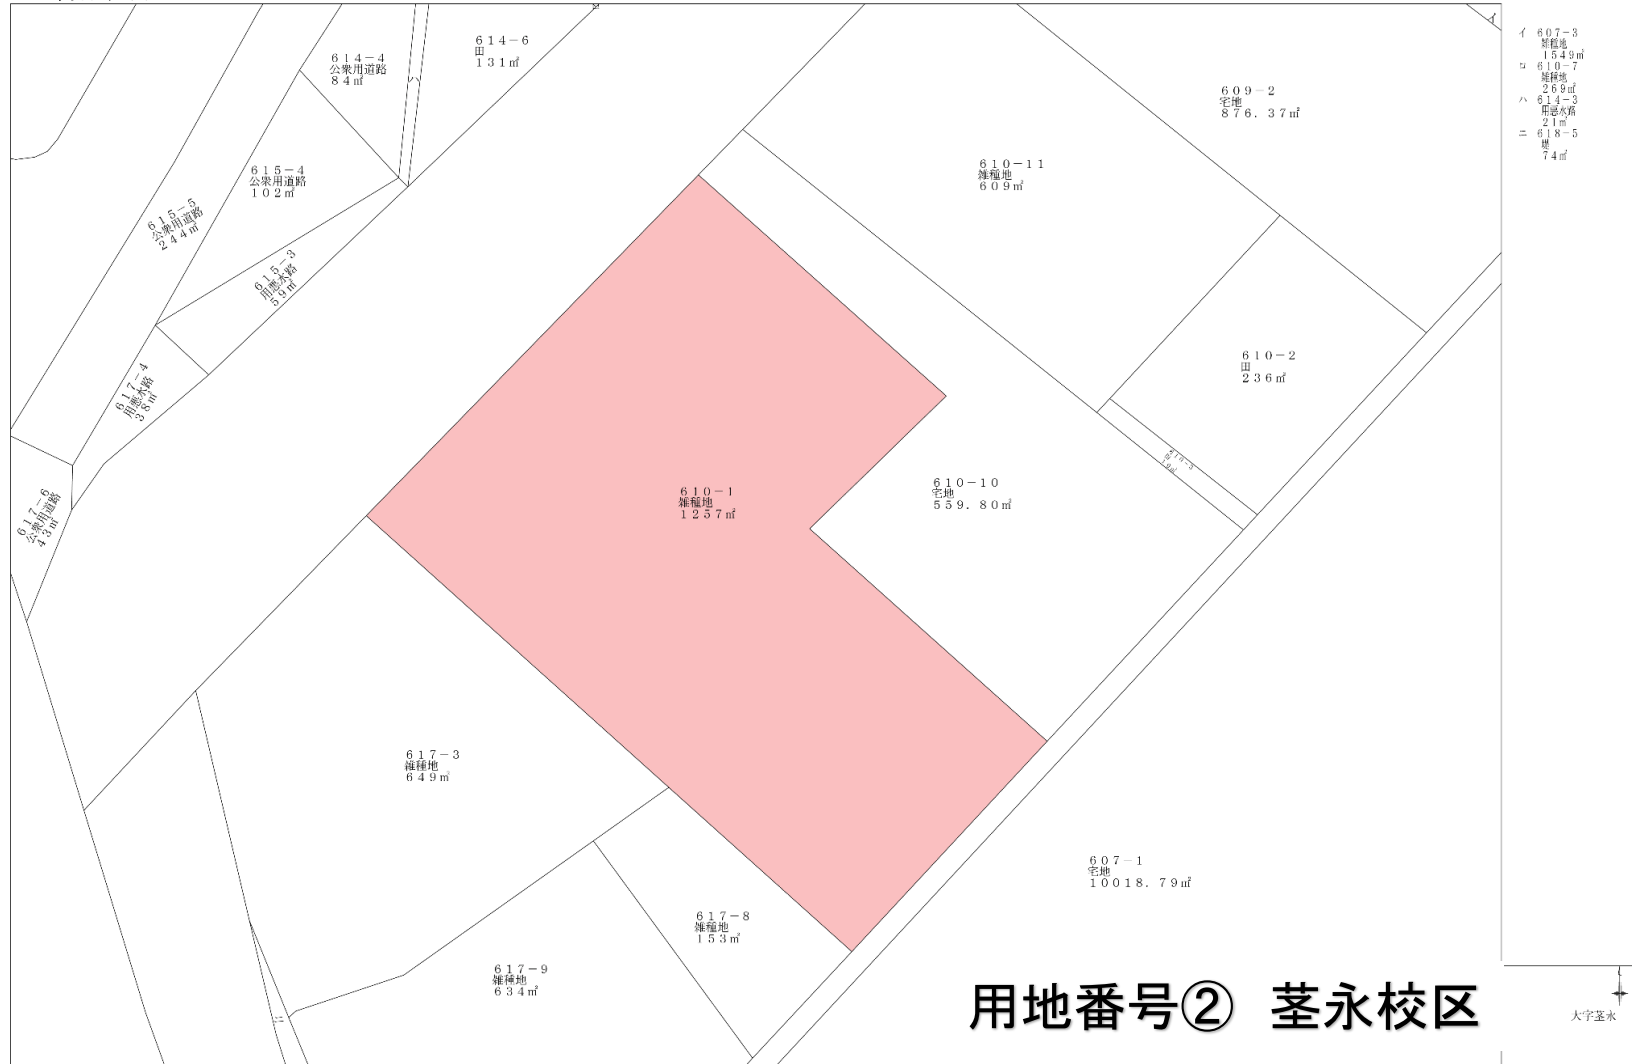


用地番号② 茎永校区

# 南種子町移住定住促進住宅整備事業

## 事業対象地字図

### 地籍集成図

この図面は参考図です。公図が必要な方は法務局で提供を受けて下さい。

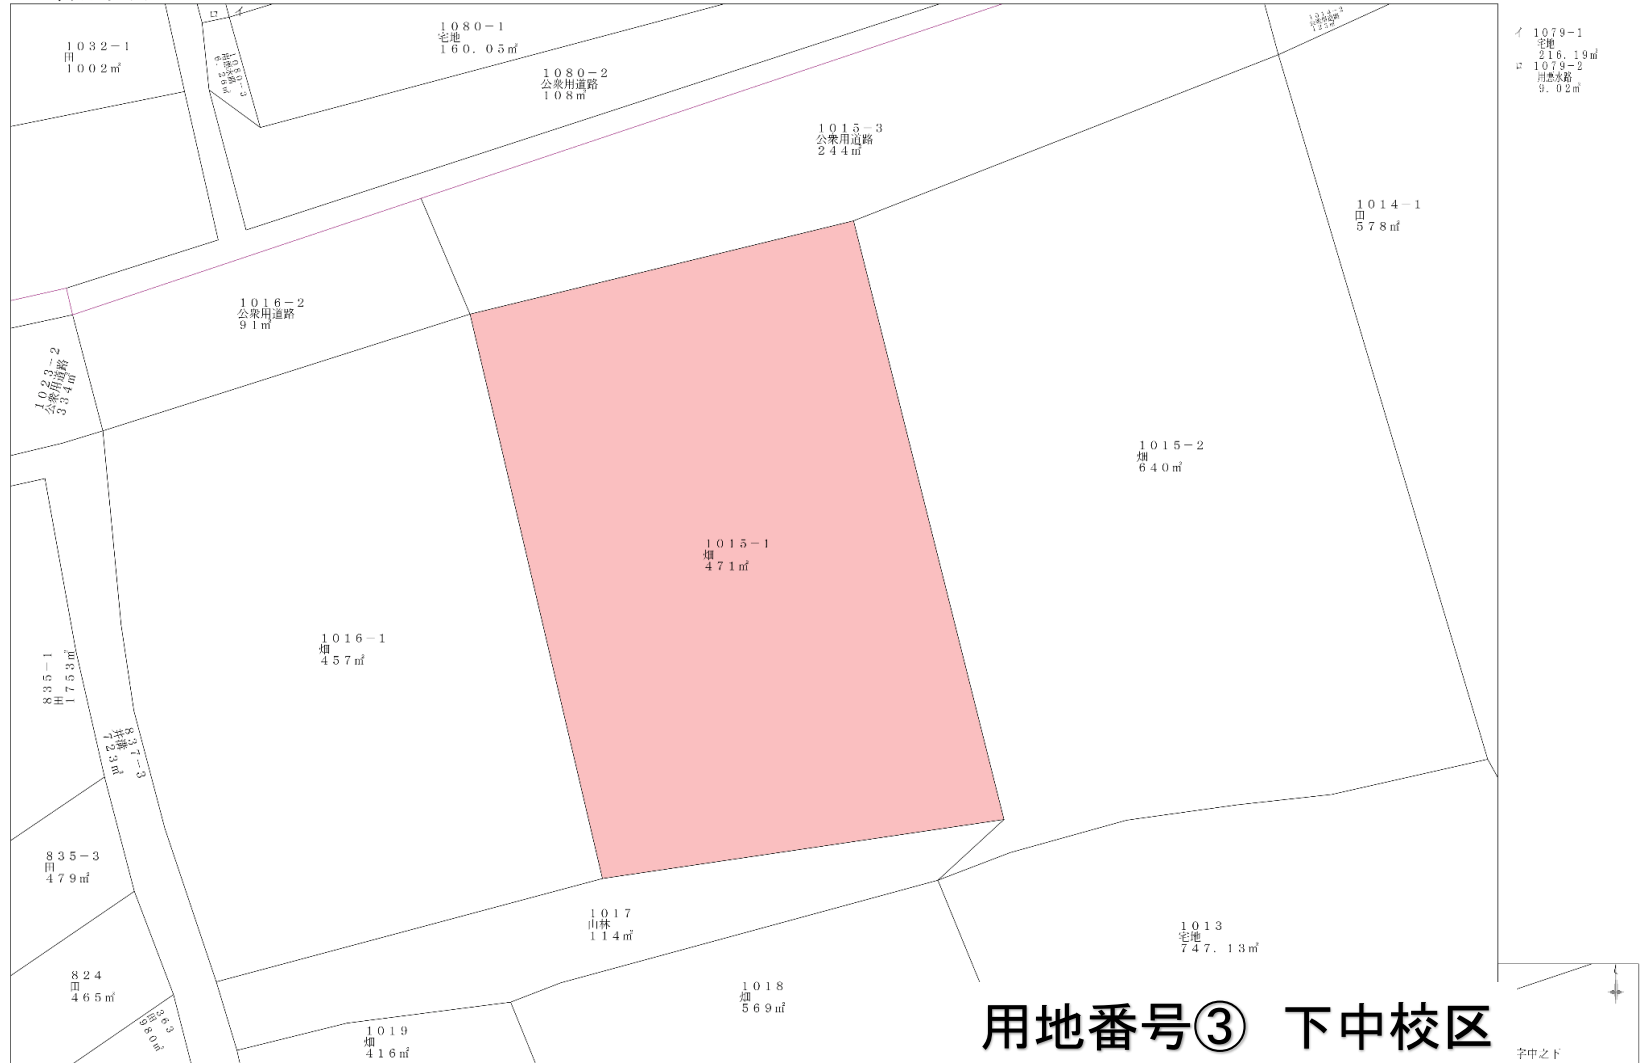


作成者：南種子町税務課地籍調査係 縮尺：1/250 作成日：令和 4年 7月22日

# 南種子町移住定住促進住宅整備事業

## 事業対象地字図

### 地籍集成図

この図面は参考図です。公図が必要な方は法務局で提供を受けて下さい。

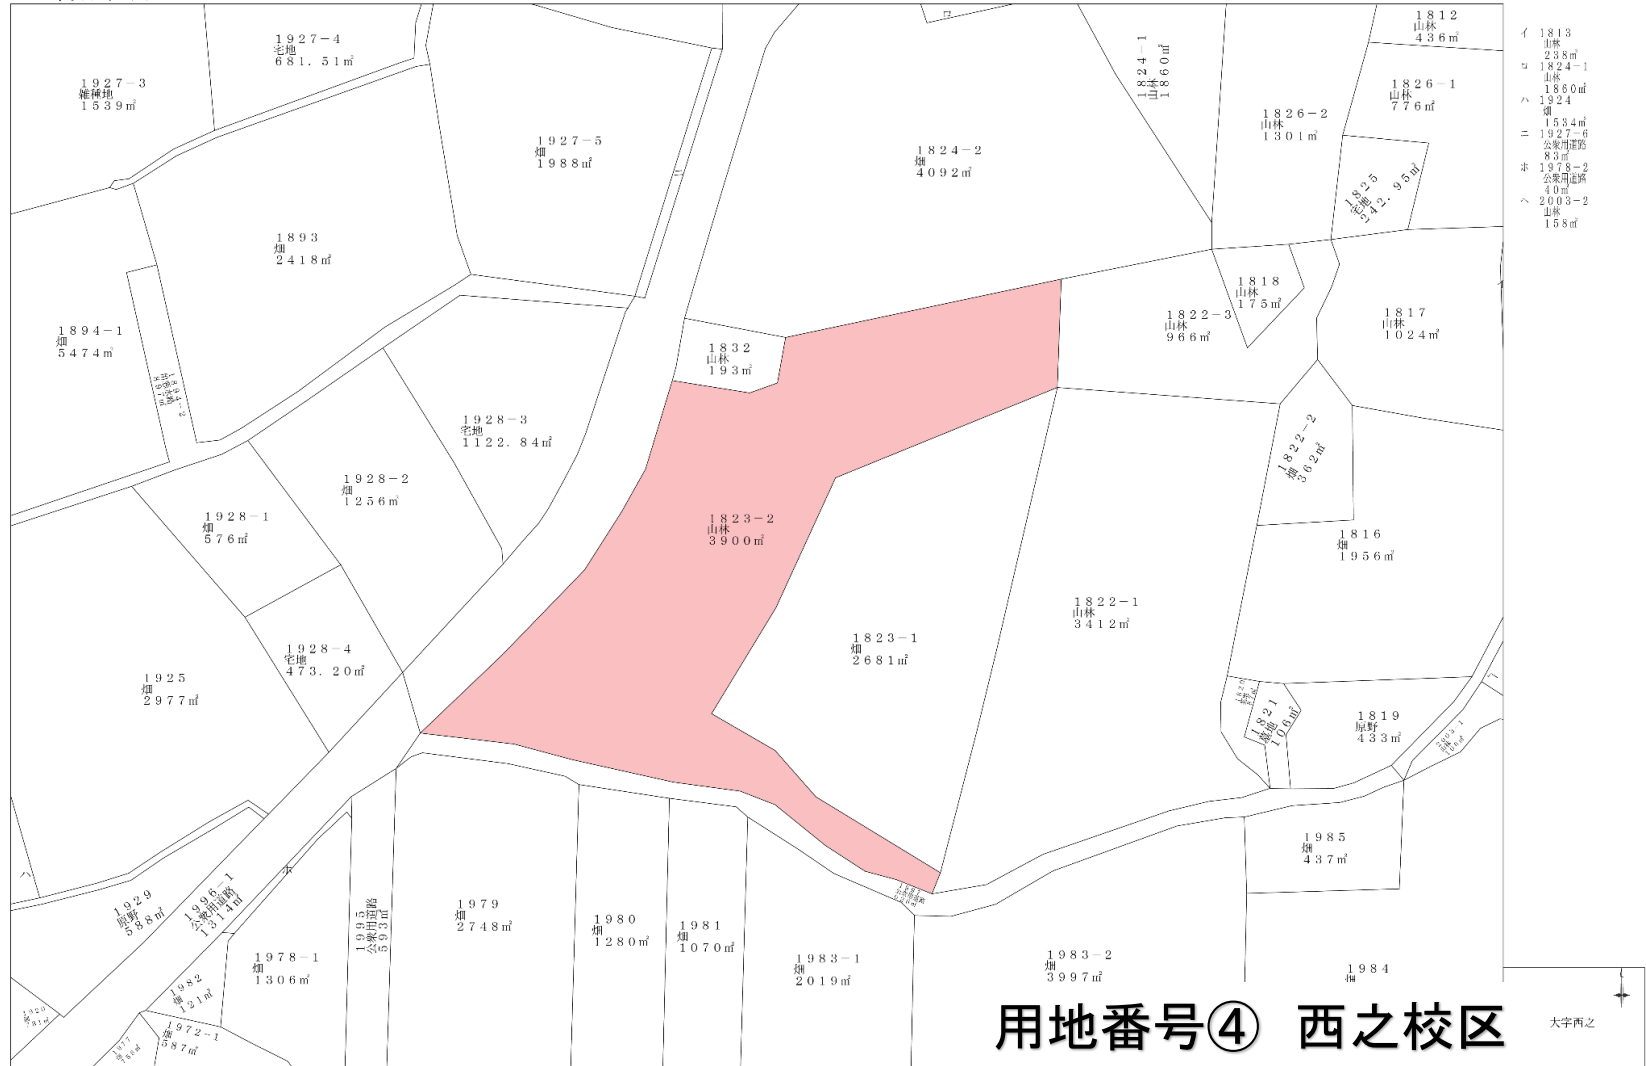


# 南種子町移住定住促進住宅整備事業

## 事業対象地字図

### 地籍集成図

この図面は参考図です。公図が必要な方は法務局で提供を受けて下さい。

### 用地番号⑤ 島間校区

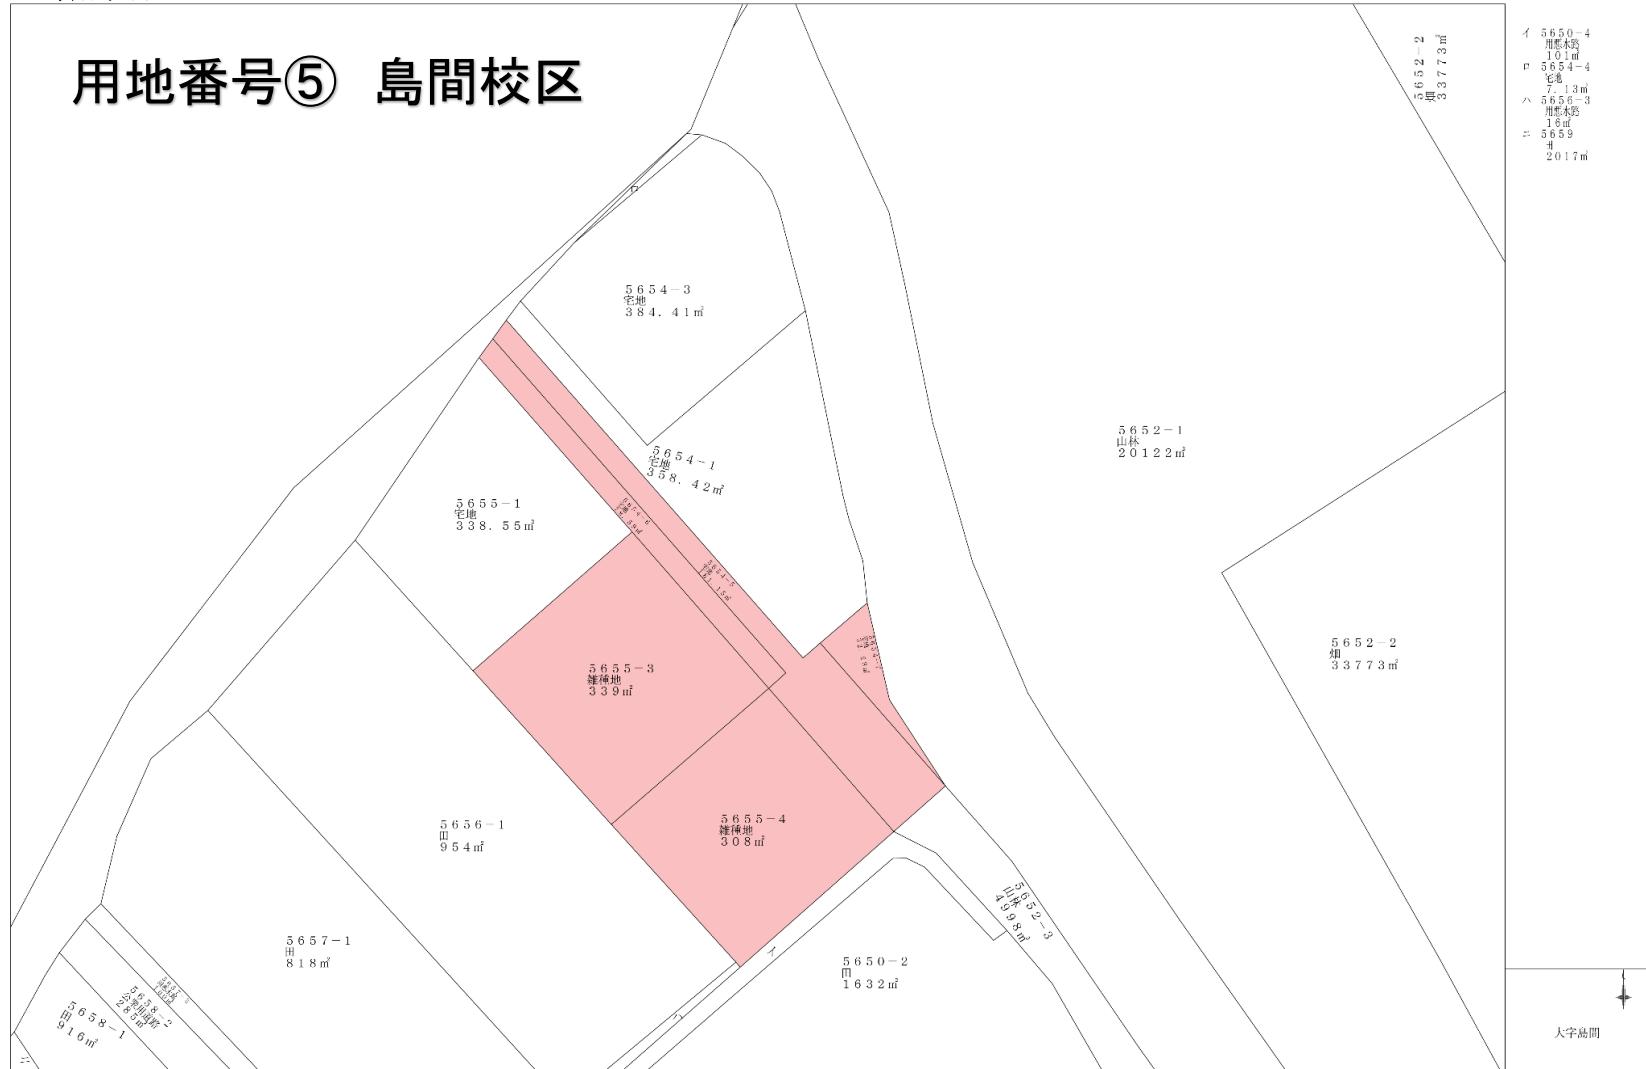


# 南種子町移住定住促進住宅整備事業

## 事業対象地字図

地籍集成図

この図面は参考図です。公図が必要な方は法務局で提供を受けて下さい。

用地番号⑥ 長谷校区

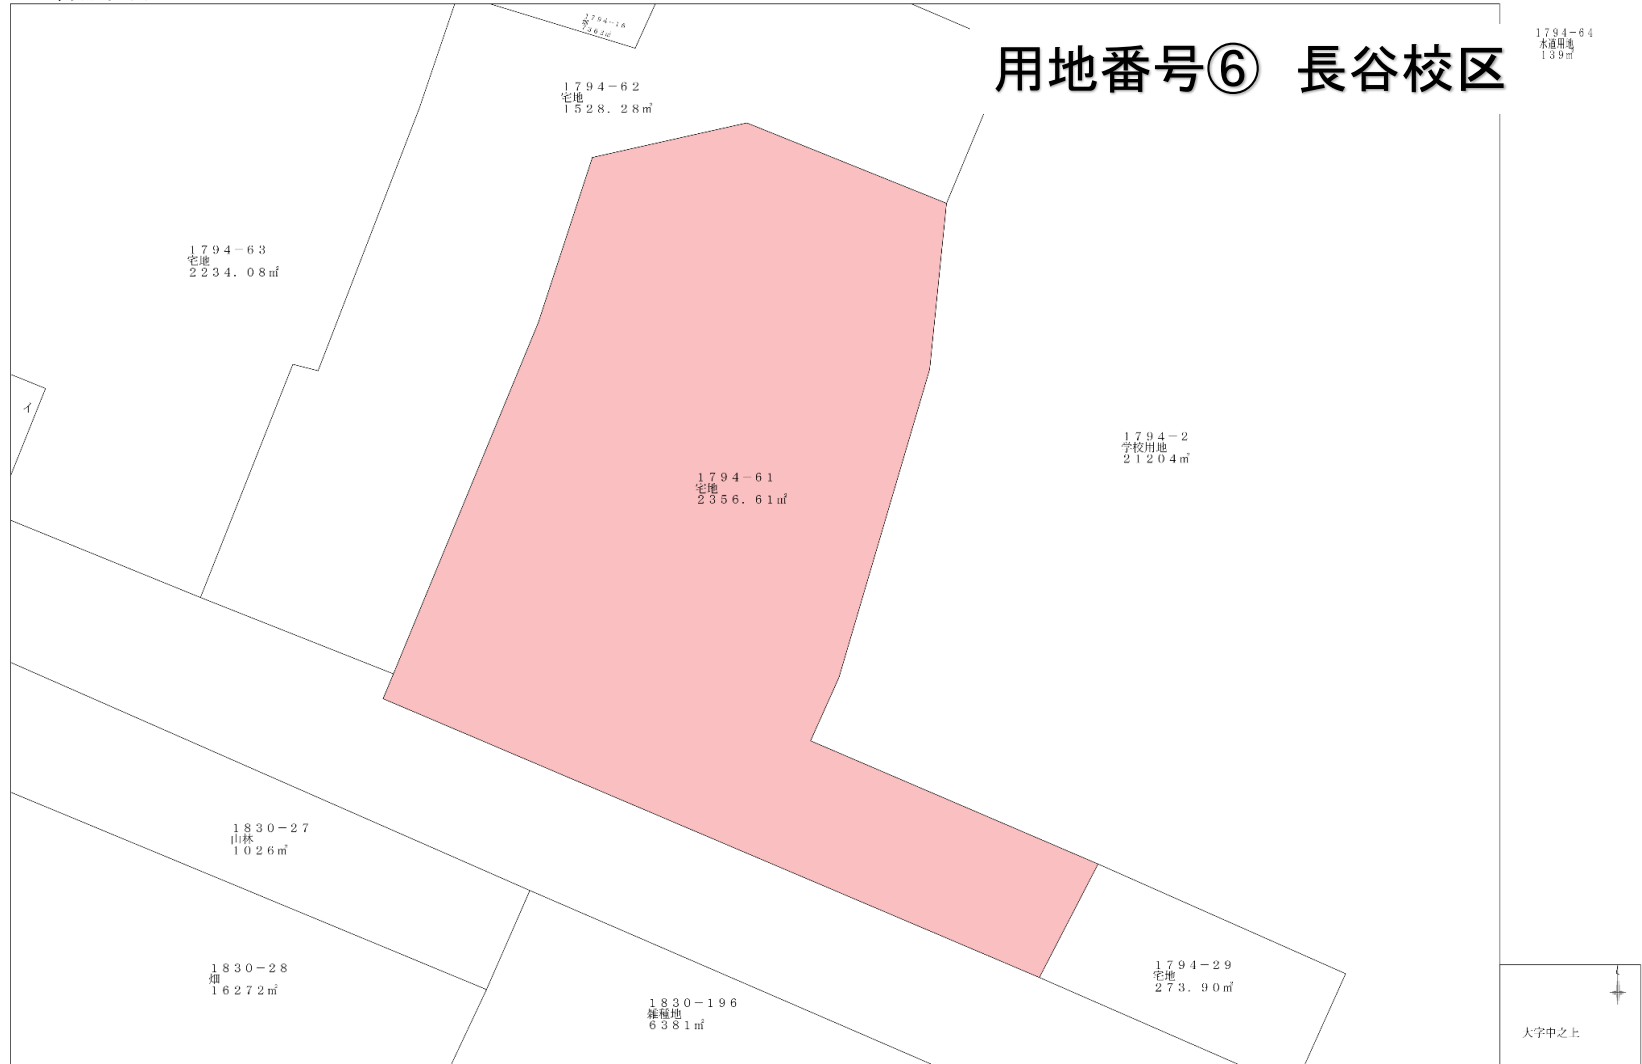

作成者：南種子町税務課地籍調査係 縮尺：1/500 作成日：令和 4年 7月22日